




DETAIL B
MAßSTAB 2 : 5

A

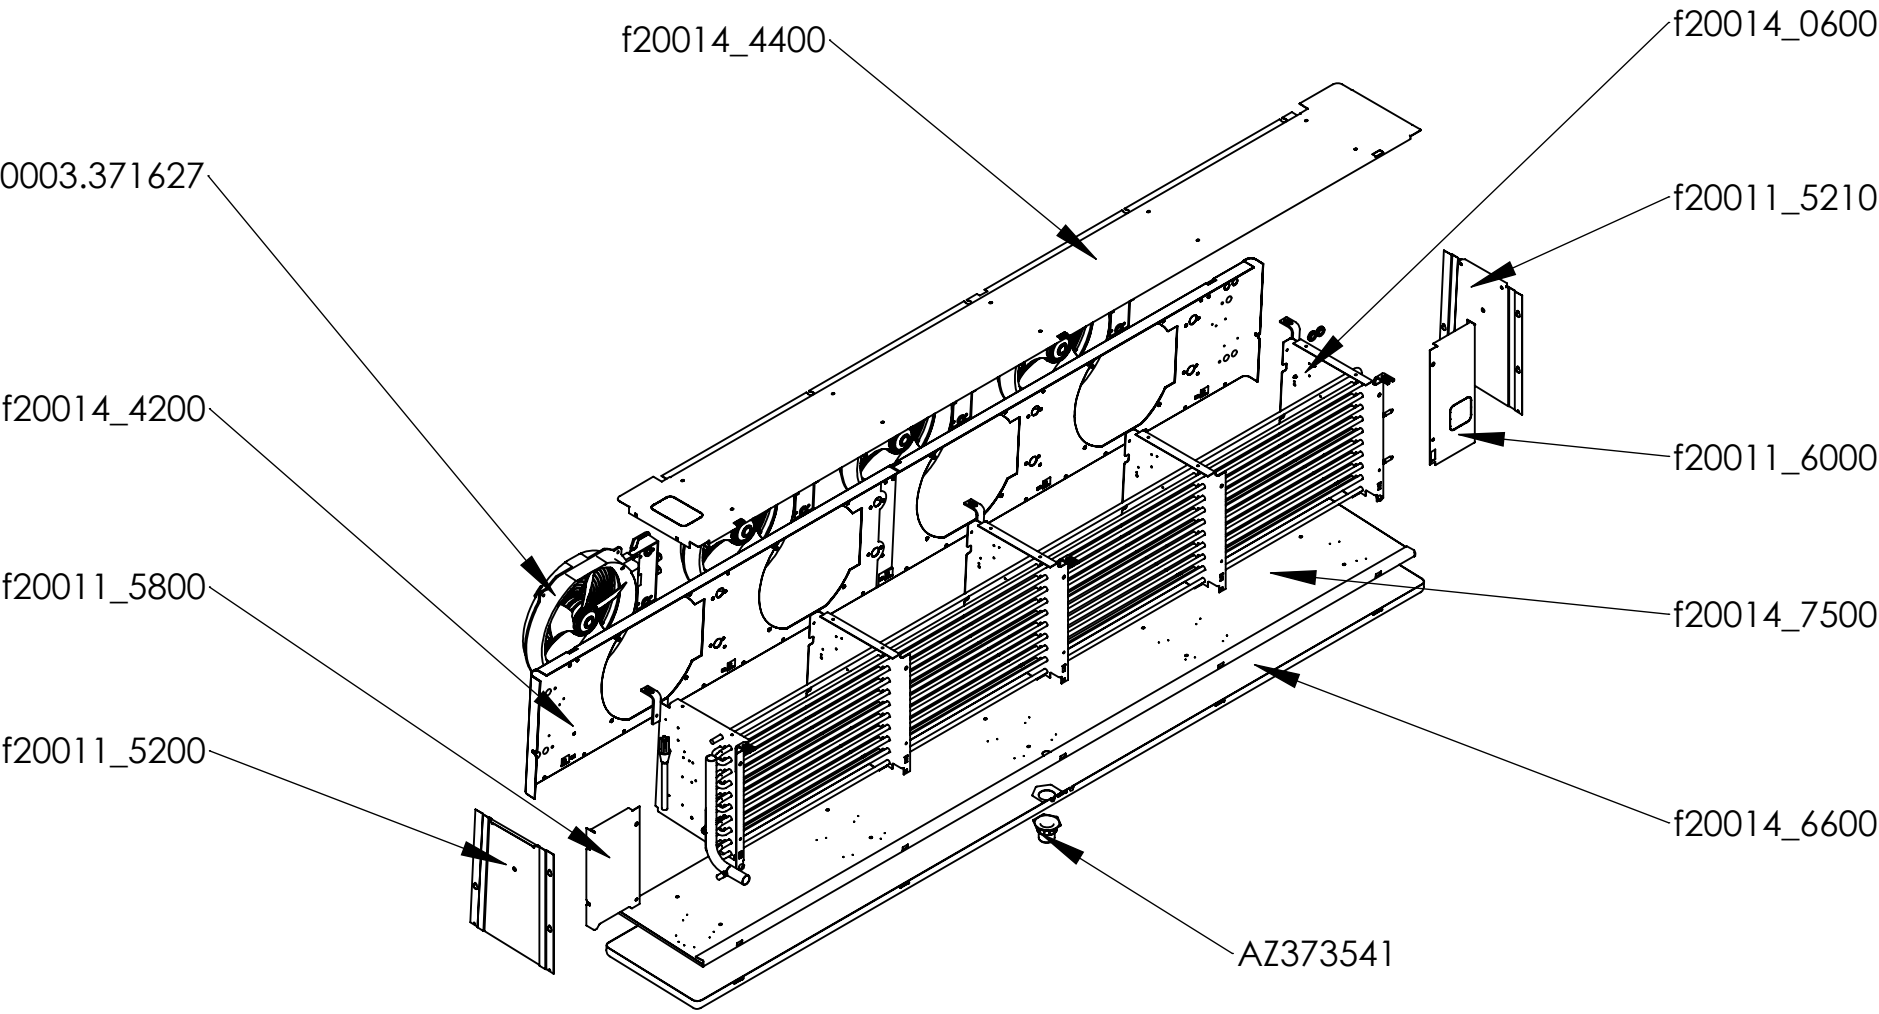

Pos.NR.	Menge	Verkaufnummer	Version	Material	Ben1	Ben2
22	1	f20011_2200	0	Al-glatt	Endblech A.S. End plate connection side	SP30-2
23	4	f20011_2700	0	Al-glatt	Endblech B.S. End plate bend side	SP30-2
44	1	f20014_4200	0	St-senz	Ventilatorblech mit Baukastensytem Fan plate with building set system	SP 30 -4 Motorig SP 30 -4 fan
47	1	f20014_4400	0	Al-glatt	Deckblech Ceiling sheet	SP30/SG30 -4 Motorig SP30/SG30 -4 fan
26	1	f20011_5200	0	Al-glatt	Seitenteil A.S. Side plate connection side	SP30
27	1	f20011_5210	0	Al-glatt	Seitenteil B.S. Side plate bend side	SP30
28	1	f20011_5800	0	Al-glatt	Abdeckblech A.S. Cover plate connection side	SP30
29	1	f20011_6000	0	Al-glatt	Abdeckblech B.S. Cover plate bend side	SP30
48	1	f20014_6600	0	Al-glatt	Tropfwanne - G 1 1/4" Ablauf Drip tray G1 1/4" drain	SP30/SG30 -4 Motorig SP30/SG30 -4 fan
51	1	f20014_8002	0	Al-glatt	Zwischenblech mit Klemmbleche Intermediate drip tray with clamping plate	SP30/SG30 -4 Motorig SP30/SG30 -4 fan
	1	f20014_7500	0	Al-glatt	Zwischenblech ohne Klemmbleche Intermediate drip tray without clamping plate	SP30/SG30 -4 Motorig SP30/SG30 -4 fan
12	3	170539	0	ED 1.4301 (V2A)	Winkelaufhänger 50/90 (ED) Hanger 50/90(ED)	DOA,DZ,SG,SPA,SPC
13	3	f20000_8210	0	Ed	Winkelaufhänger 50/90 - 3° ; ED	SP/SG
50	1	ablauf_komp_r114	0	PA6 Schwarz	Ablauf Komplett G 1 1/4" Drain G 1 1/4"	0001.373541
32	4	ebmbk_300	0		Ventilator Einheit ø300	

Pos.NR.	Menge	Verkaufnummer	Version	Material	Ben1	Ben2
36	1	f20014_0501	0		Gehaeuse Casing	SP 30-F24
41	1	f20014_0600	0		Körper Frigen DX Coil	SP 30-F24
42	1	venturi_16_6_5	0	MS	Verteiler EGELHOF	Venturi
43	1	f20014_9001	0	ED	++ ELEKTR ABT KÖ	SPAE/SPBE 30-F24
44	1	f20014_1700~0	0	Cu	Sammler - Ausgang	SP 30-F33/SP 30-F24/SP 30-F34

10		f20014_0201_v001		1		Assembly		\$zuschnitt		TC f20014_0201_v001		
Pos	Verkaufs-Nr.: Art. no.	Stück pcs.	Gegenstand Description			Abmessung Dimensions			Werkst. Material	Rgl Gewicht Weight	Bemerkung Note	
Volumen/kubische Volumen/cubic surface		: V _{gesamt} / A		=		ltr/ m ³		Zg. nur fuer Auftr. Nr. Drw. only for order no.			Blatt Nr.: Sheet No.: 3	Allgemeintoleranzen general tolerances DIN ISO 2768-c Werknorm Blechherfugung factory standard KWN-0001
Innenfl./inner surf.		: A _{innen}		=		m ²		Verk.Nr.: Art. no.: f20014_0201_v001				
Oberfl./behand. Surface treatment		: 12,5						Firma: Company: GEA Küba GmbH				
				Datum/Date 22.1.2013		Name/Name hofeneder.da		Benennung/Description: Assembly SPA/B 30-F24			INDEX 0	
								Zeichnungs-Nr.: Drawing. no.: f20014_0201_v001				
								Ersatz fuer: replaces:			Massstab/scale 1:10	
INDEX INDEX	Änderung Alteration	Datum Date		Name Name								